


PARKHUS 4 PLAN 12, 163 KVM  
SKALA 1:200(A3)

OBS! Alla mått måste kontrolleras på plats.  
Med reservation för tekniska och ekonomiska  
förutsättningar.

KONTORSLOKAL:	
KONTORSLANDSKAP: (SKRIVBORD 14,00x700):	12 PL
FLEXPLATSER:	8 PL
MÖTESRUM: 1 ST 6 P	
SAMTAL/TYSTARUM :	2
RWC: W/C	1 1
STÄD:	1
FÖRRÅD:	1
LUNCHRUM/PENTRY:	1

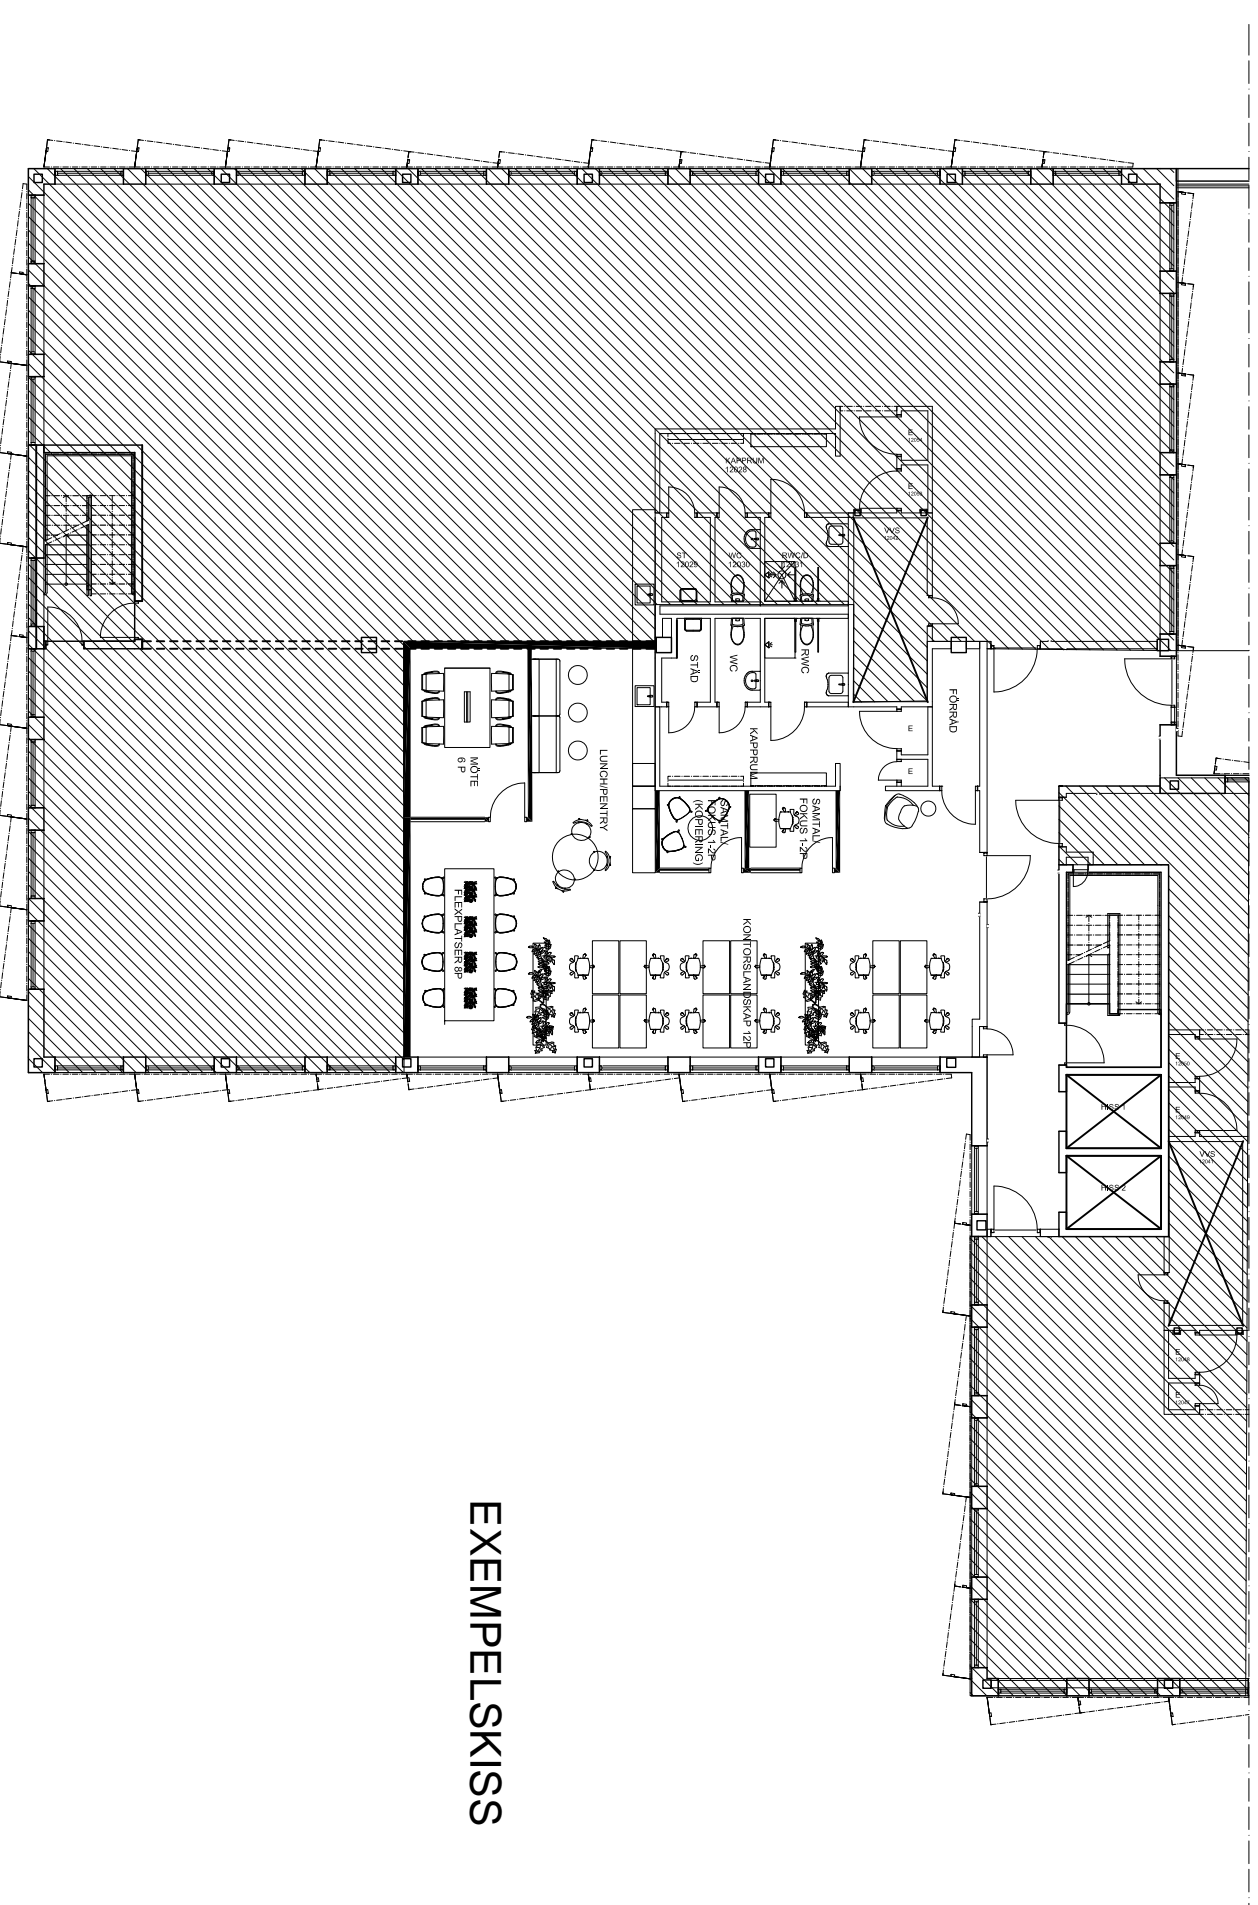

EXEMPELSKISS

