

PARKHUS 4

PLAN 12, 163 m²

INPLACERINGSSKISS 2024-06-25/LJO
SKALA 1:200(A3)



OBS! Alla matt mätte kontrolleras på plats.
Med reservation för tekniska och ekonomiska förutsättningar.

KONTORSLOKAL:

- PENTRYLUNCH
- ÖPPEN KONTORSTYVALANDSKAP
- KONTORSRUM
- MÖTESRUM
- WC/RWC/STÄD
- TEKNIK
- ENTRÉ
- FÖRRÅD



PLAN 12

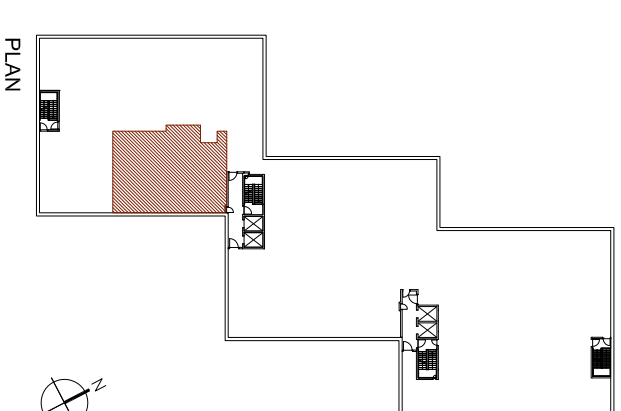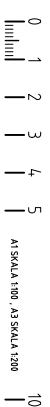

ELEVATION	10	11	12	13	14	15	16	17	18

ORIENTERINGSGIFUR